


- Voorgevel -

- Rechter Zijgevel -

- Achtergevel -


- Linker Zijgevel -

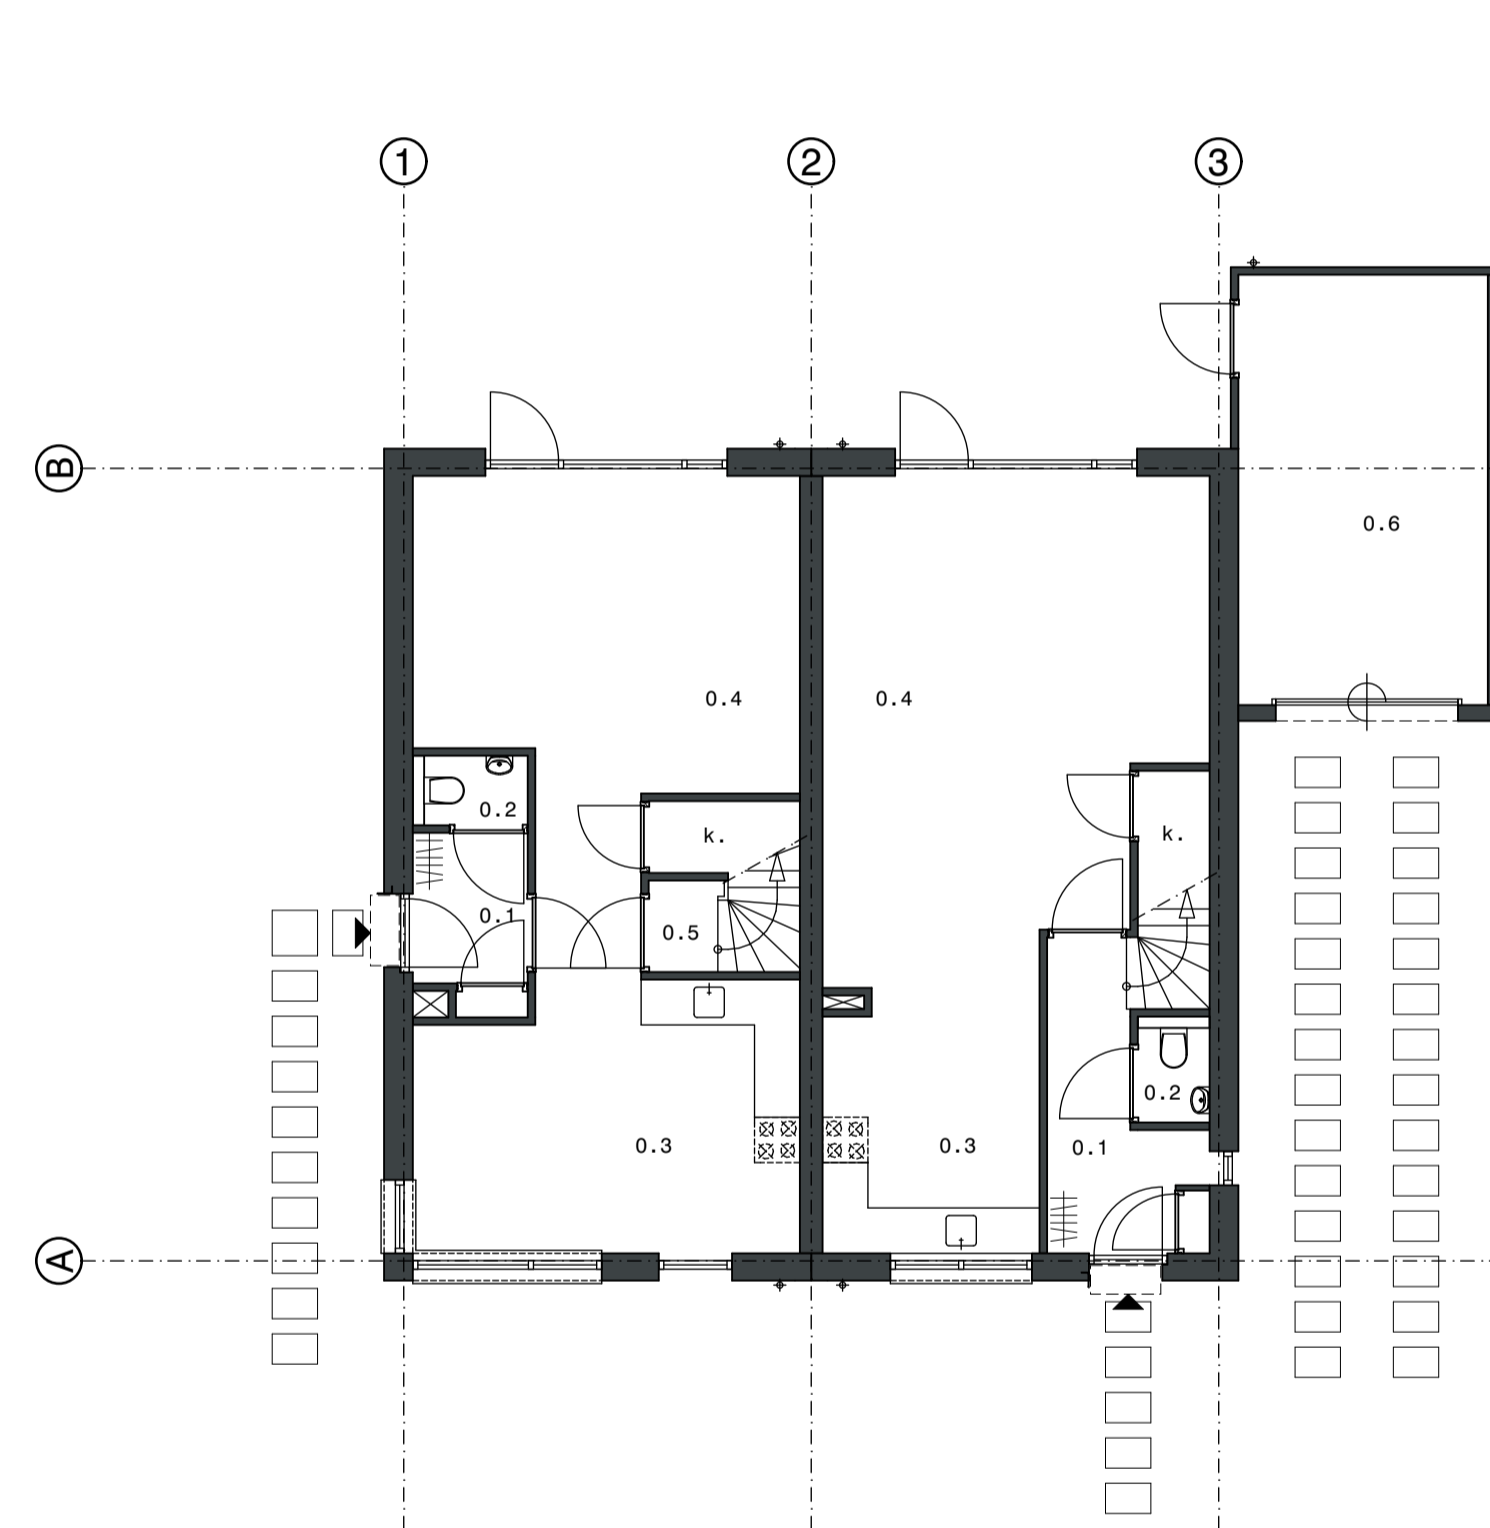

type: V-z

type: V-v


- Plattegrond Begane Grond -

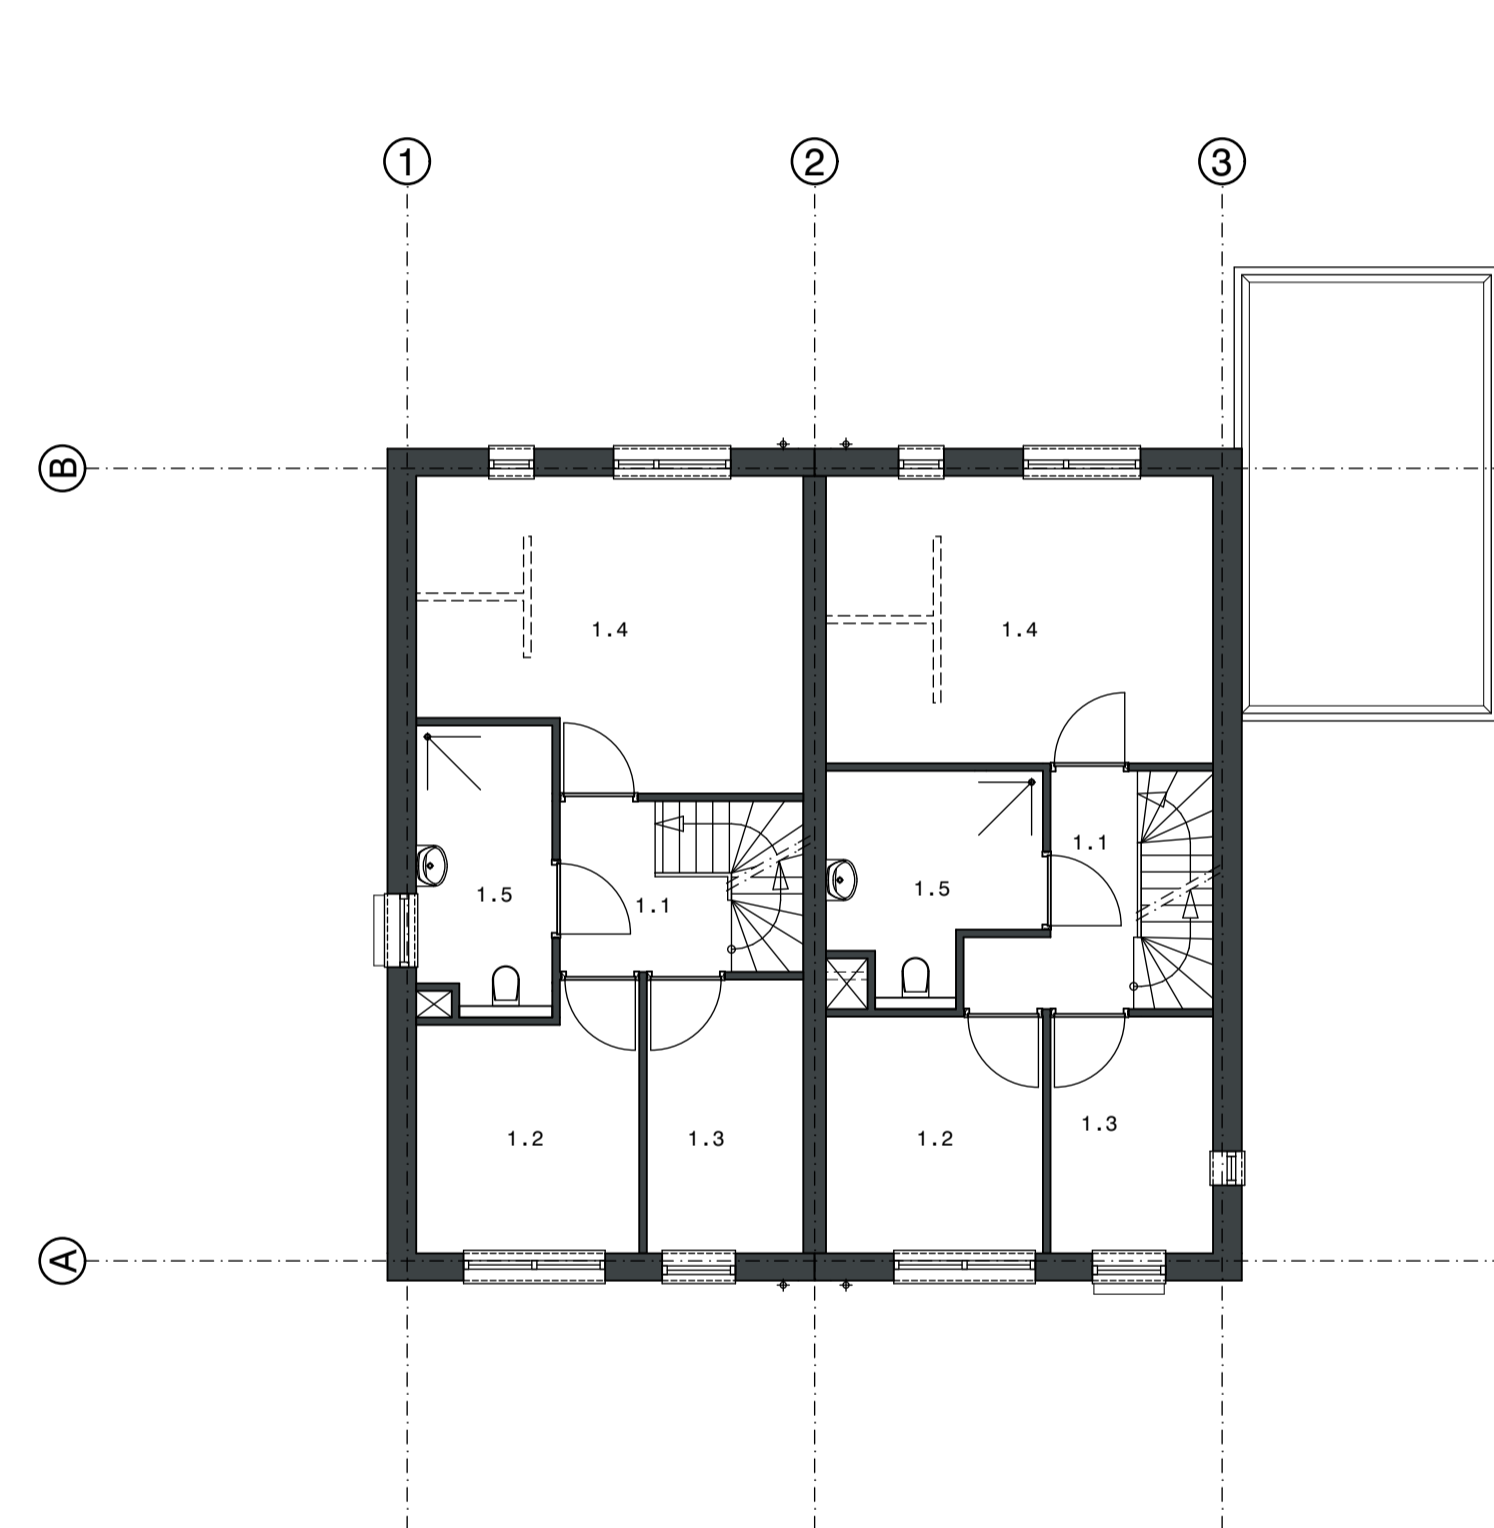

type: V-z

type: V-v


- Plattegrond 1e Verdieping -

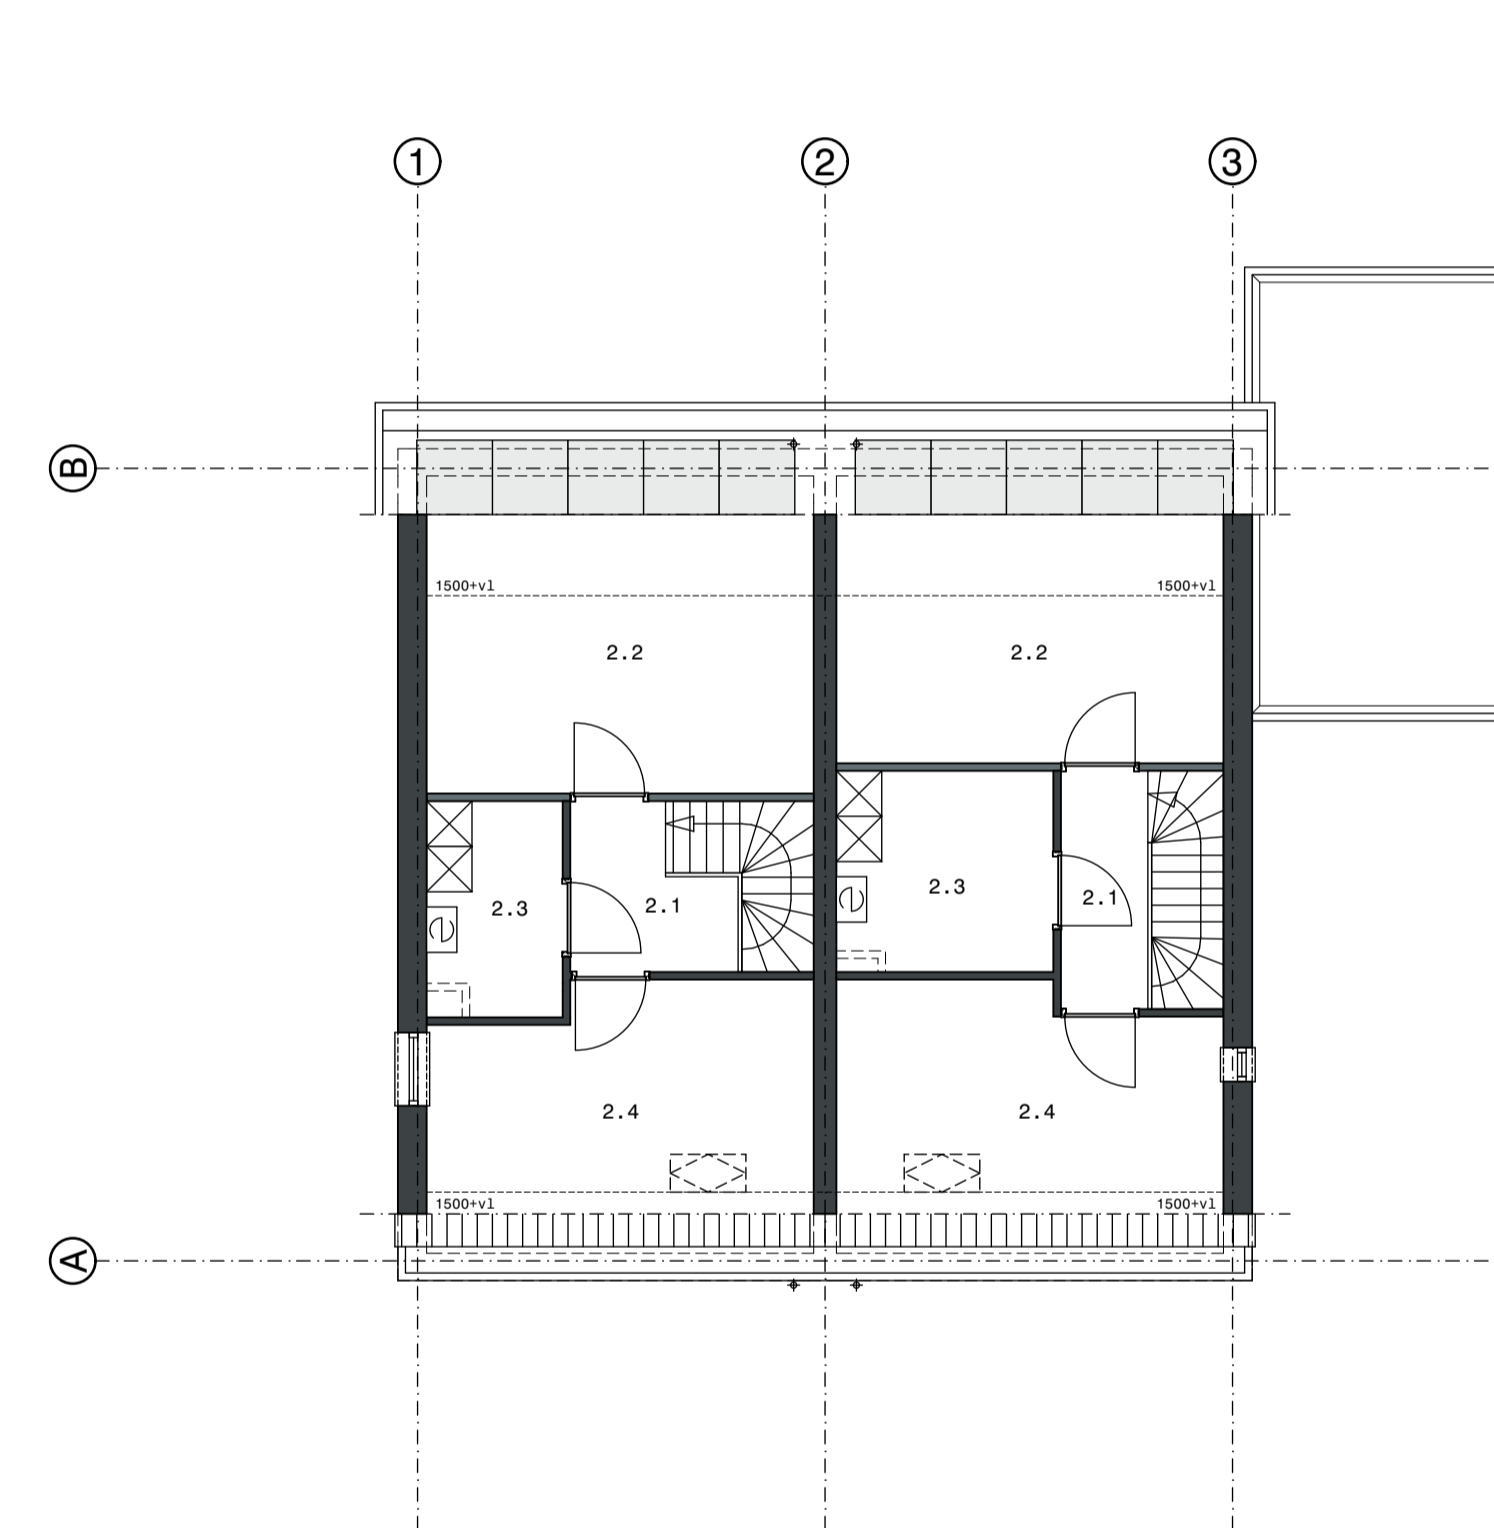

type: V-z


type: V-v

- Plattegrond 2e Verdieping -

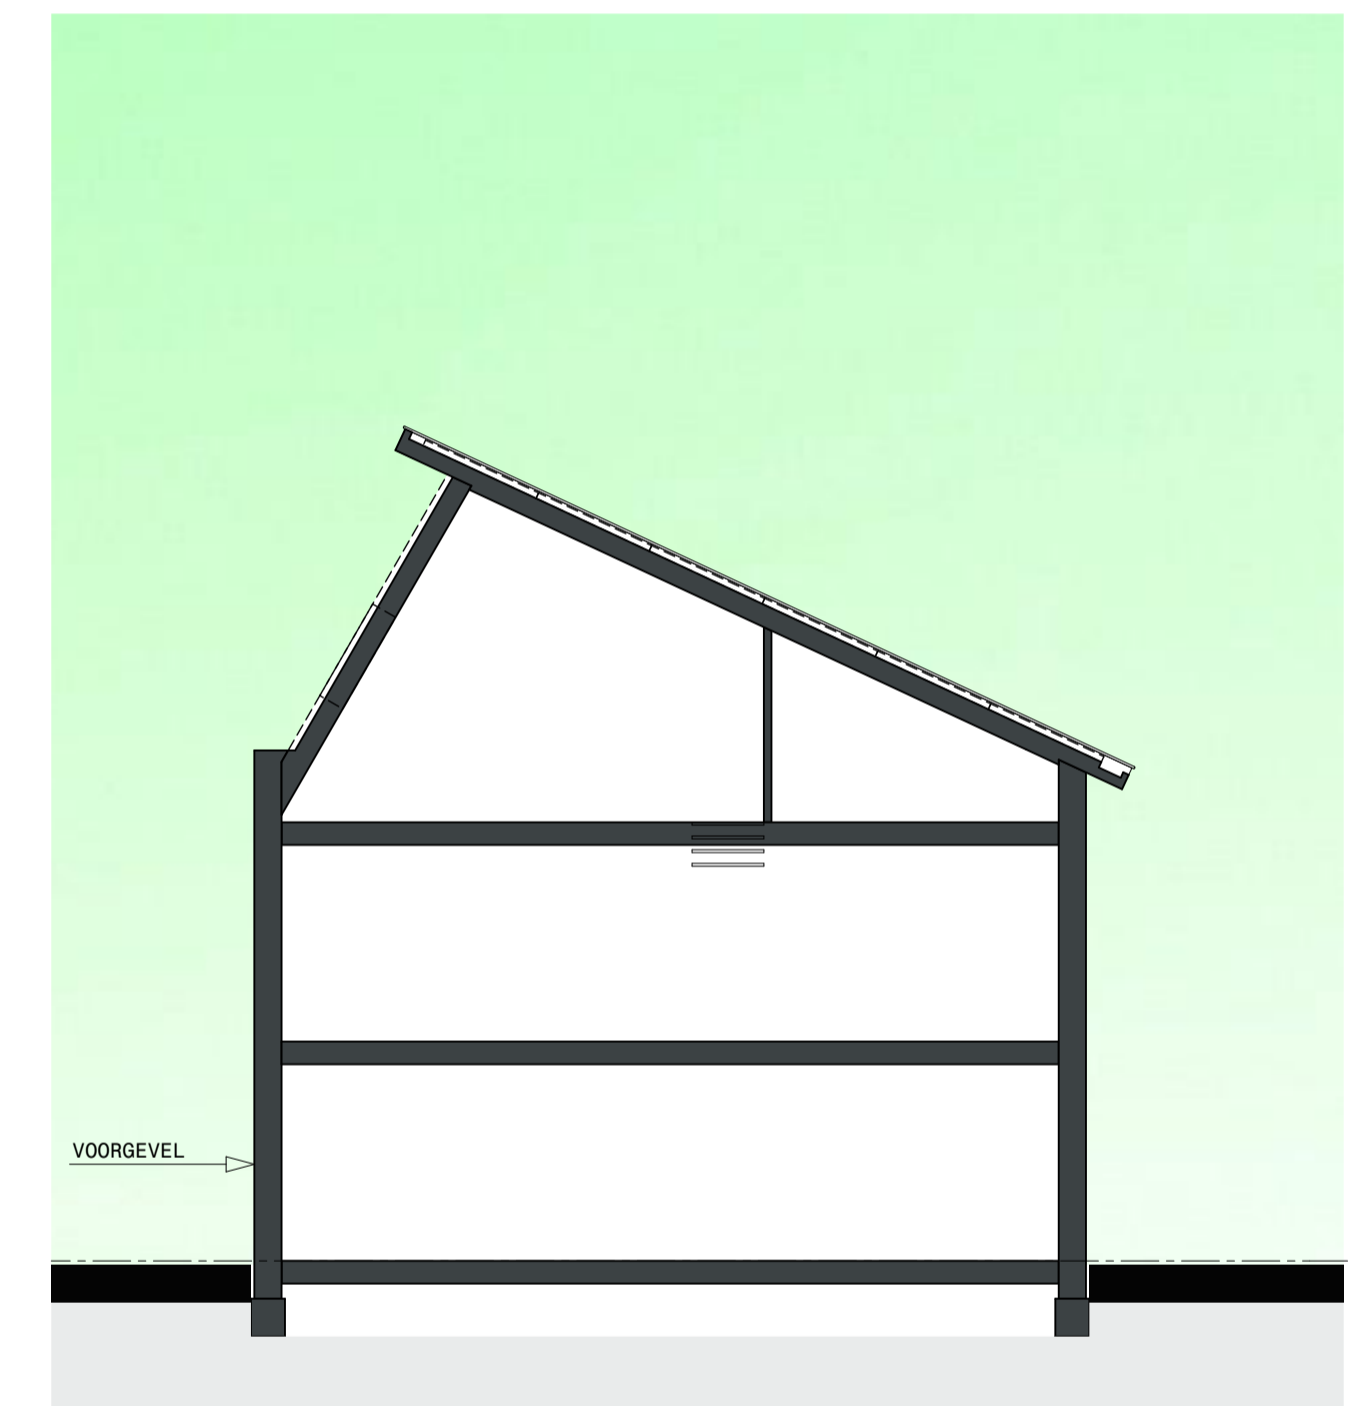

- Doorsnede -

- 0.1 entree
- 0.2 toilet
- 0.3 keuken
- 0.4 woonkamer
- 0.5 portaal
- 0.6 buitenberging
  
- 1.1 overloop
- 1.2 slaapkamer
- 1.3 slaapkamer
- 1.4 hoofdslaapkamer
- 1.5 badkamer
  
- 2.1 overloop
- 2.2 hobbykamer
- 2.3 installatieruimte
- 2.4 slaapkamer

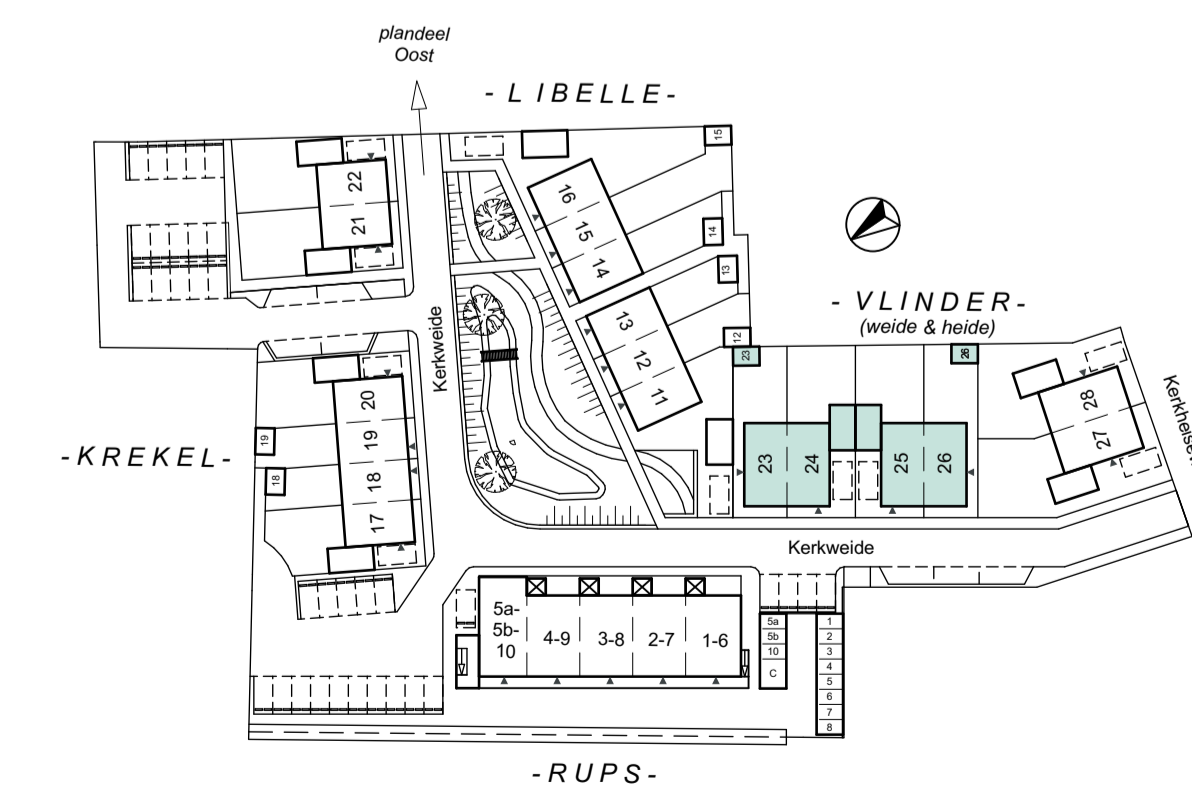

# PLAN ZONNEWEIDE WEST

Disclaimer: Impressies en plattegronden zijn indicatief, hier kunnen geen rechten aan ontleend worden.

## - type VLINDER (weide) -

Blad nr. P - V01  
 Datum 04-06-2021

AD SCHELLEKENS  
 ONTWERP- en BOUWKUNDIG WERK