




- Voorgevel -

- Linker Zijgevel -

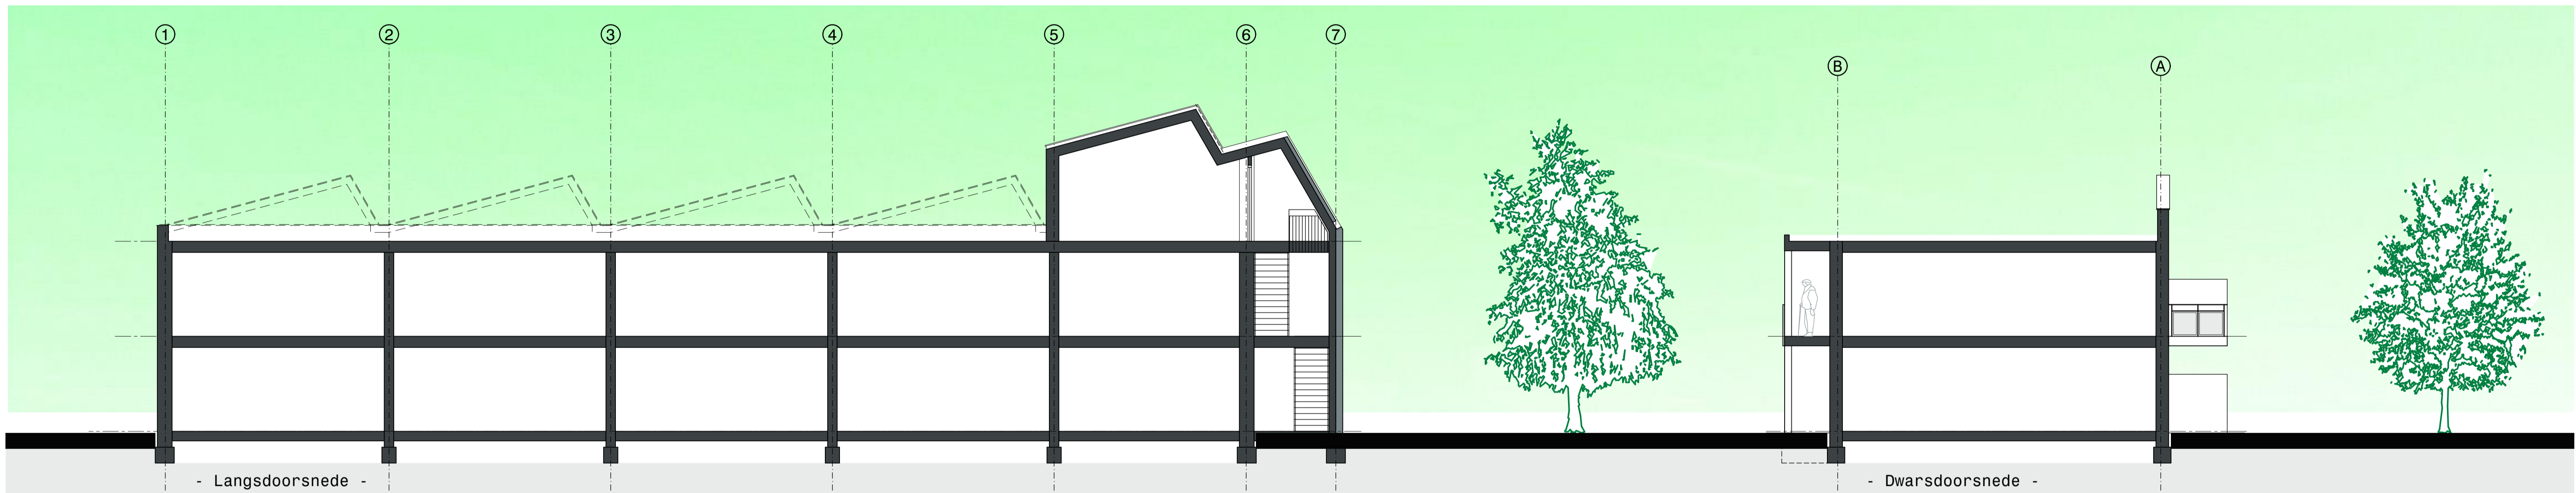

- Langsdoorsnede -

- Dwarsdoorsnede -



- Achtergevel -

- Rechter Zijgevel -